


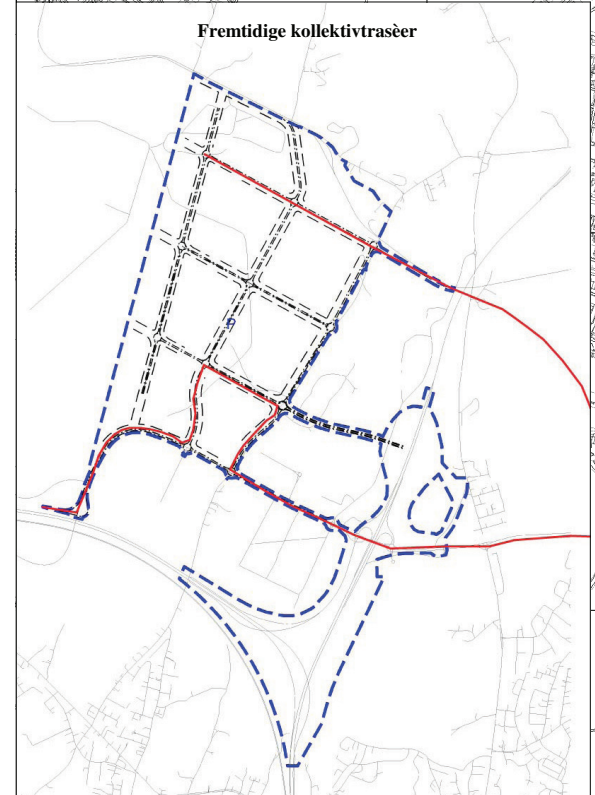

Fremtidige kollektivtraser



TEGNFORKLARING

PBL § 12-5: Arealformål i reguleringsplanen

- Kontor
- Næring / industri
- Næring / kontor / tjenesteyting
- Samferdselsanlegg og teknisk infrastruktur
- Kjøreveg
- Gang / sykkelveg
- Annen veggrunn - tekniske anlegg
- Kollektivnett
- Kollektivterminal
- Grønnstruktur
- Faresone

Linietyper

- Planens begrensning
- Formålsgrense
- Byggegrense
- Regulert senterlinje
- Regulert kjørefelt
- Fremtidige trafikkarer (illustrasjon)

Symboler

- Avkjørsel
- Forminne, punkt
- Forminne, område

Ekvidistanse 20 m
Kartmålestokk 1 : 12500 (A3)
0 62,5 m 250,0 m



Områderegulering for
Gardermoen næringspark II b og c
MED TILHØRENDE REGULERINGSBESTEMMELSER

SAKSBEHANDLING ETTER PLAN- OG BYGNINGSLOVEN	SAKS-NR.	DATO	SIGN.
Kunngjøring av oppstart av planarbeidet	52/10	06.07.10	
1. gangs behandling HOP	224/10	01.11.10	
Offentlig ettersyn fra 06.11.2010 til 17.01.2011			
2. gangs behandling HOP	85/11	13.04.11	
Herredsstyrets vedtak for hoveddel:	35/11	13.04.11	
Nytt offentlig ettersyn for nordvestre del, fra 14.04.2011 til 28.05.2011			
Herredsstyrets vedtak for nordvestre del og samlet plan:	64/11	06.06.11	
ULLENSAKER KOMMUNE	PLANNR.	TEGNNR.	SAKSBEH.