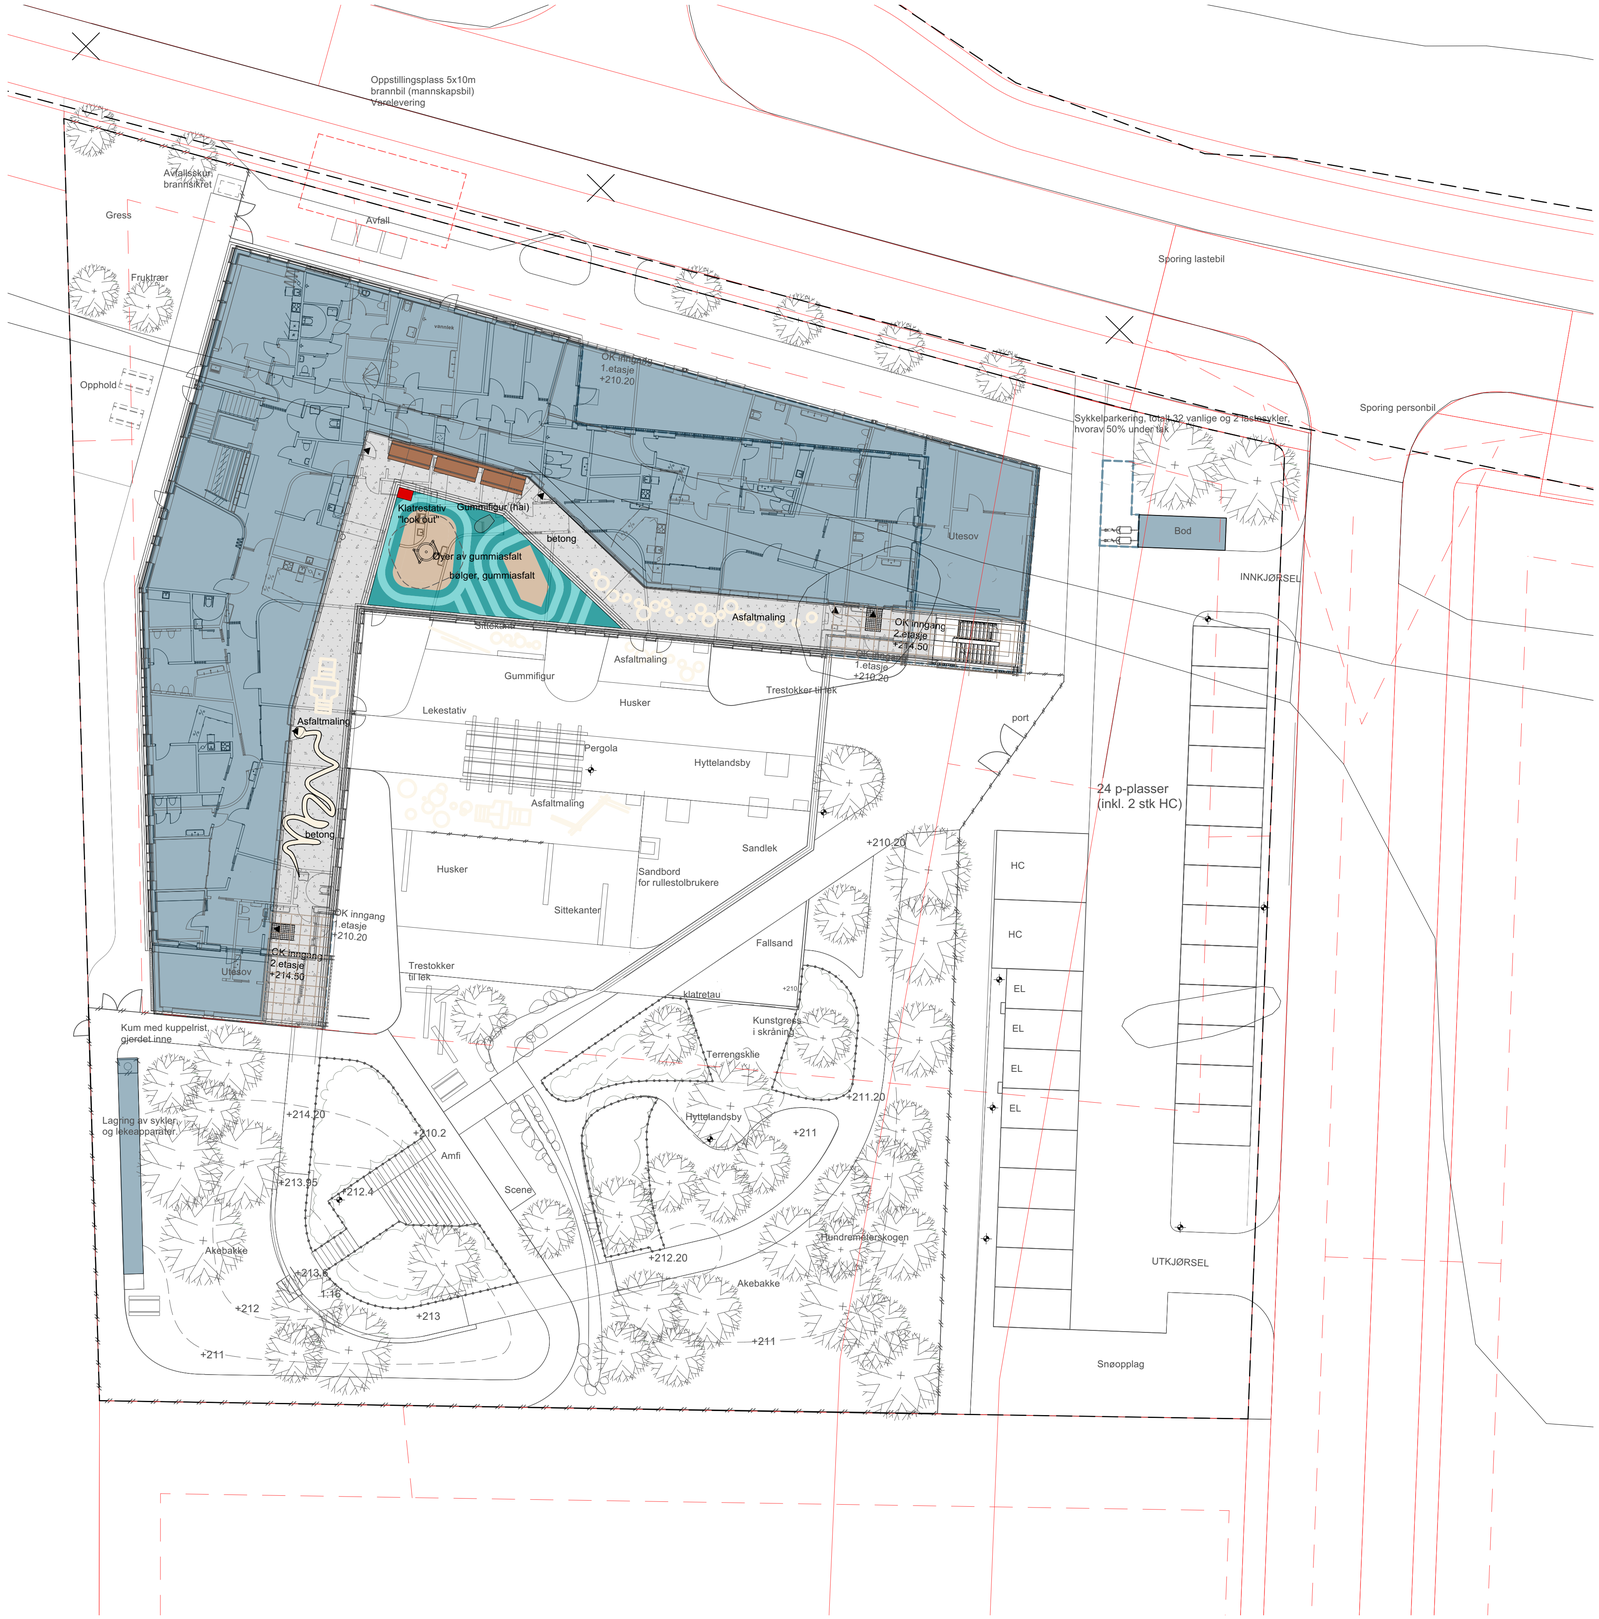

Tiltaksgrense, avsatt 0,5m
Formålsgrense, eksist. regulering
Eiendomsgrense

Koter, eksisterende
Koter, nytt terreng

Børstet betongdekke

Gummidekke, bølger

Vannrenne

REV	RETTET	DATO	SIGN

bar bakke landskapsarkitekter as
C. Hambros plass 7
0164 Oslo
www.barbakke.no

PROSJEKTNR. OG NAVN	TEGNINGSNAVN	TEGNINGSSTATUS	TEGNINGSNR	STR	SKALA	DATO	REV.
2023-33 Skogmo barnehage	Takplan	Reguleringsendring	L101	A1	1:200	18.04.2024	
OPPDRAGSGIVER Ullensaker kommune	KOORDSYS & DATUM Euref89.NTM11 NN2000	TEGNER ahl	KONTROLL mkw	GNR/BNR 131/169			